



Przekrój A-A  
skala 1:50

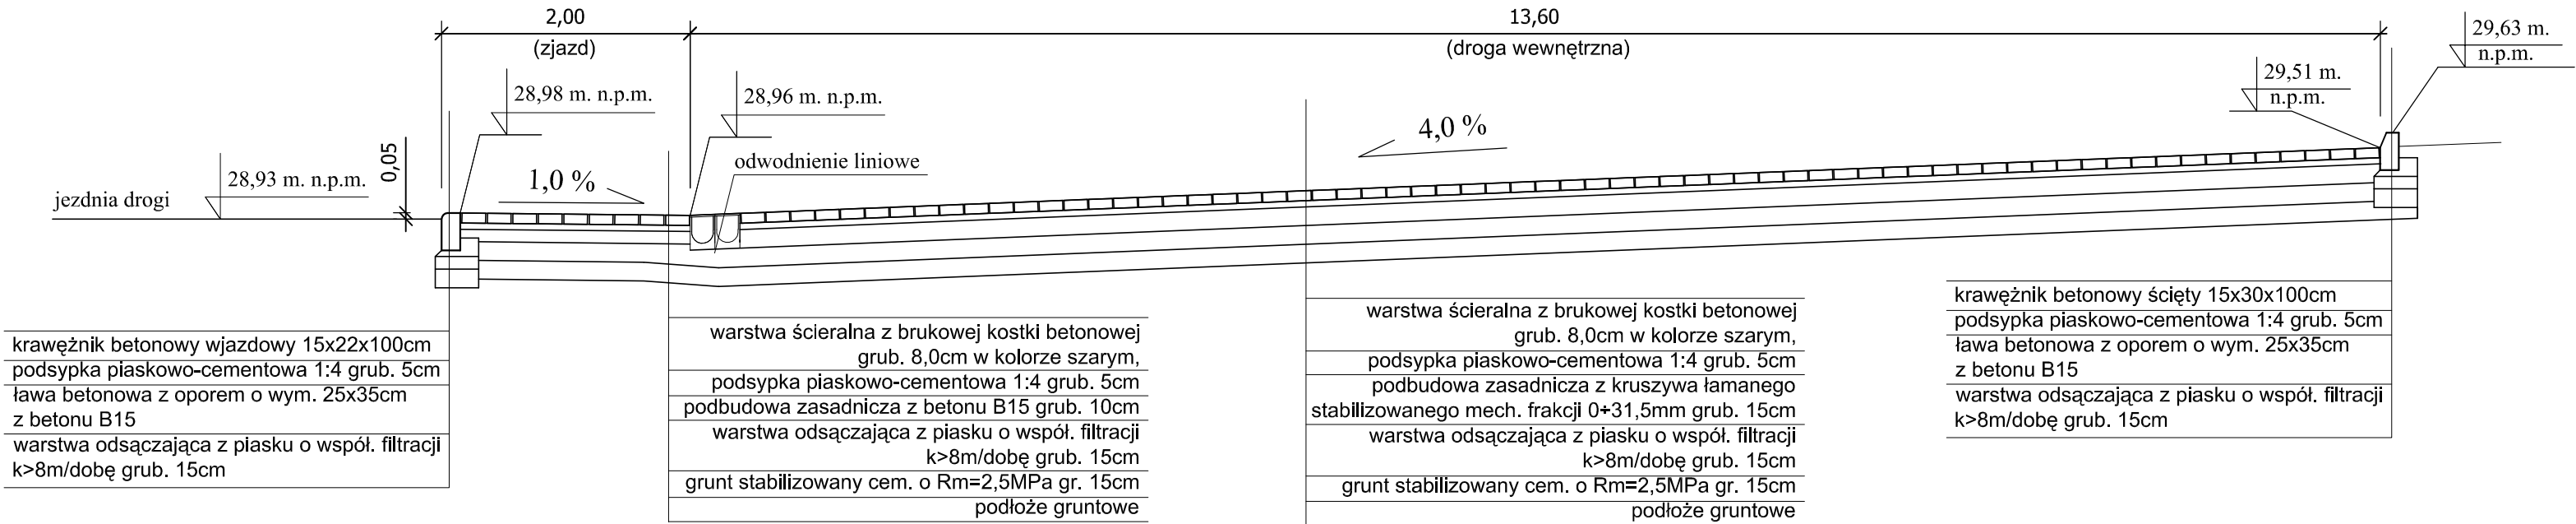

Przekrój B-B  
skala 1:50

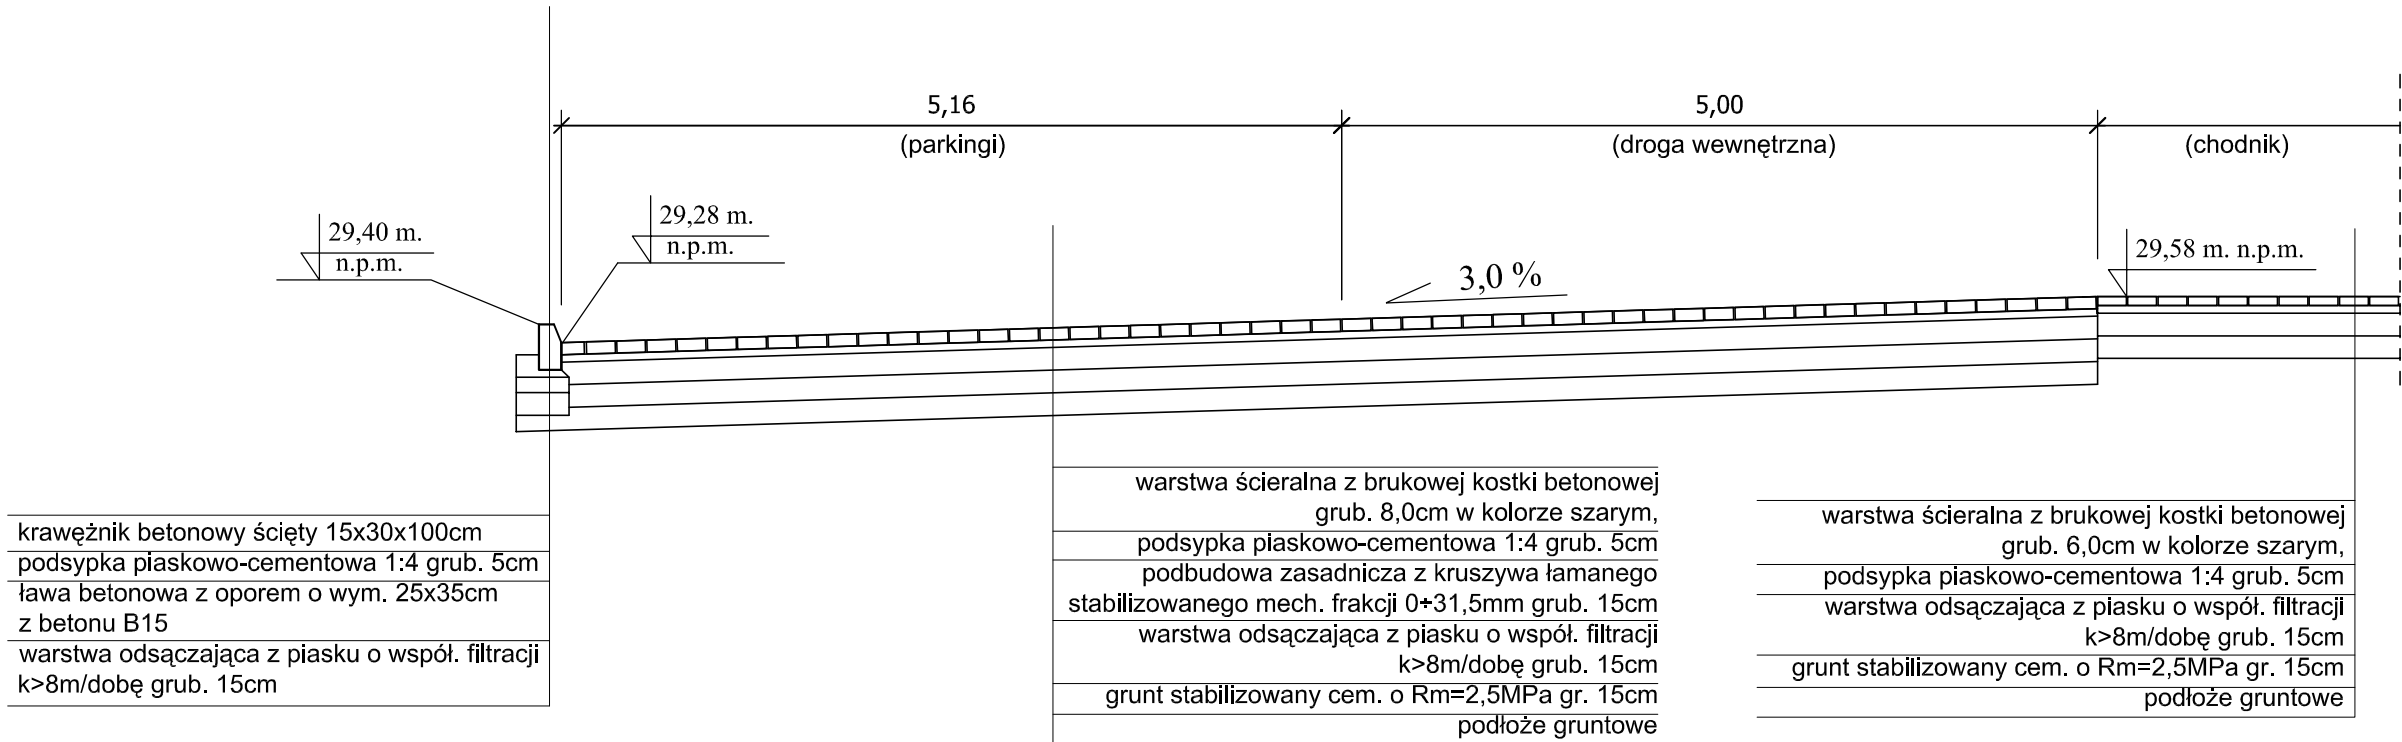

	Przedsiębiorstwo Projektowania i Realizacji Inwestycji 73-110 Stargard Szczeciński ul. Gdynska 28c tel./fax. 91 577 11 86 adbudstargard@gmail.com www.adbud-stargard.pl	
Olekt: ŚWIETLICA WIEJSKA		
Adres: POCZERNIN DZIAŁKI NR 445, 444/3, 247 GMINA STARGARD SZCZECIŃSKI		
Zleceniodawca: GMINA STARGARD SZCZECIŃSKI ul. RYNEK STAROMIEJSKI 5 73-110 STARGARD SZCZ.		
Projektował: mgr inż. Agnieszka Matysik upr. nr 197/Sz/2002		
Opracował: mgr inż. Dorota Kubiak		
Dyrektor biura: inż. Bronisław Adamczyk upr. nr 97/Sz/94		
Tytuł rysunku: PRZEKROJE A-A ORAZ B-B		Skala: 1:200 Nr rys. 2b
Zlecenie: 21/2014	Dokumentacja projektowa chroniona jest prawem autorskim (Dz.U. nr 24 z dnia 23.02.1994r. z późniejszymi zmianami). Koplowanie, rozpowszechnianie, udostępnianie jej osobom trzecim bez zgody Przedsiębiorstwa Projektowania i Realizacji Inwestycji ADBUD jest zabronione.	
		Data: 05.2014