


Grodzice
ul. Radosa II etap

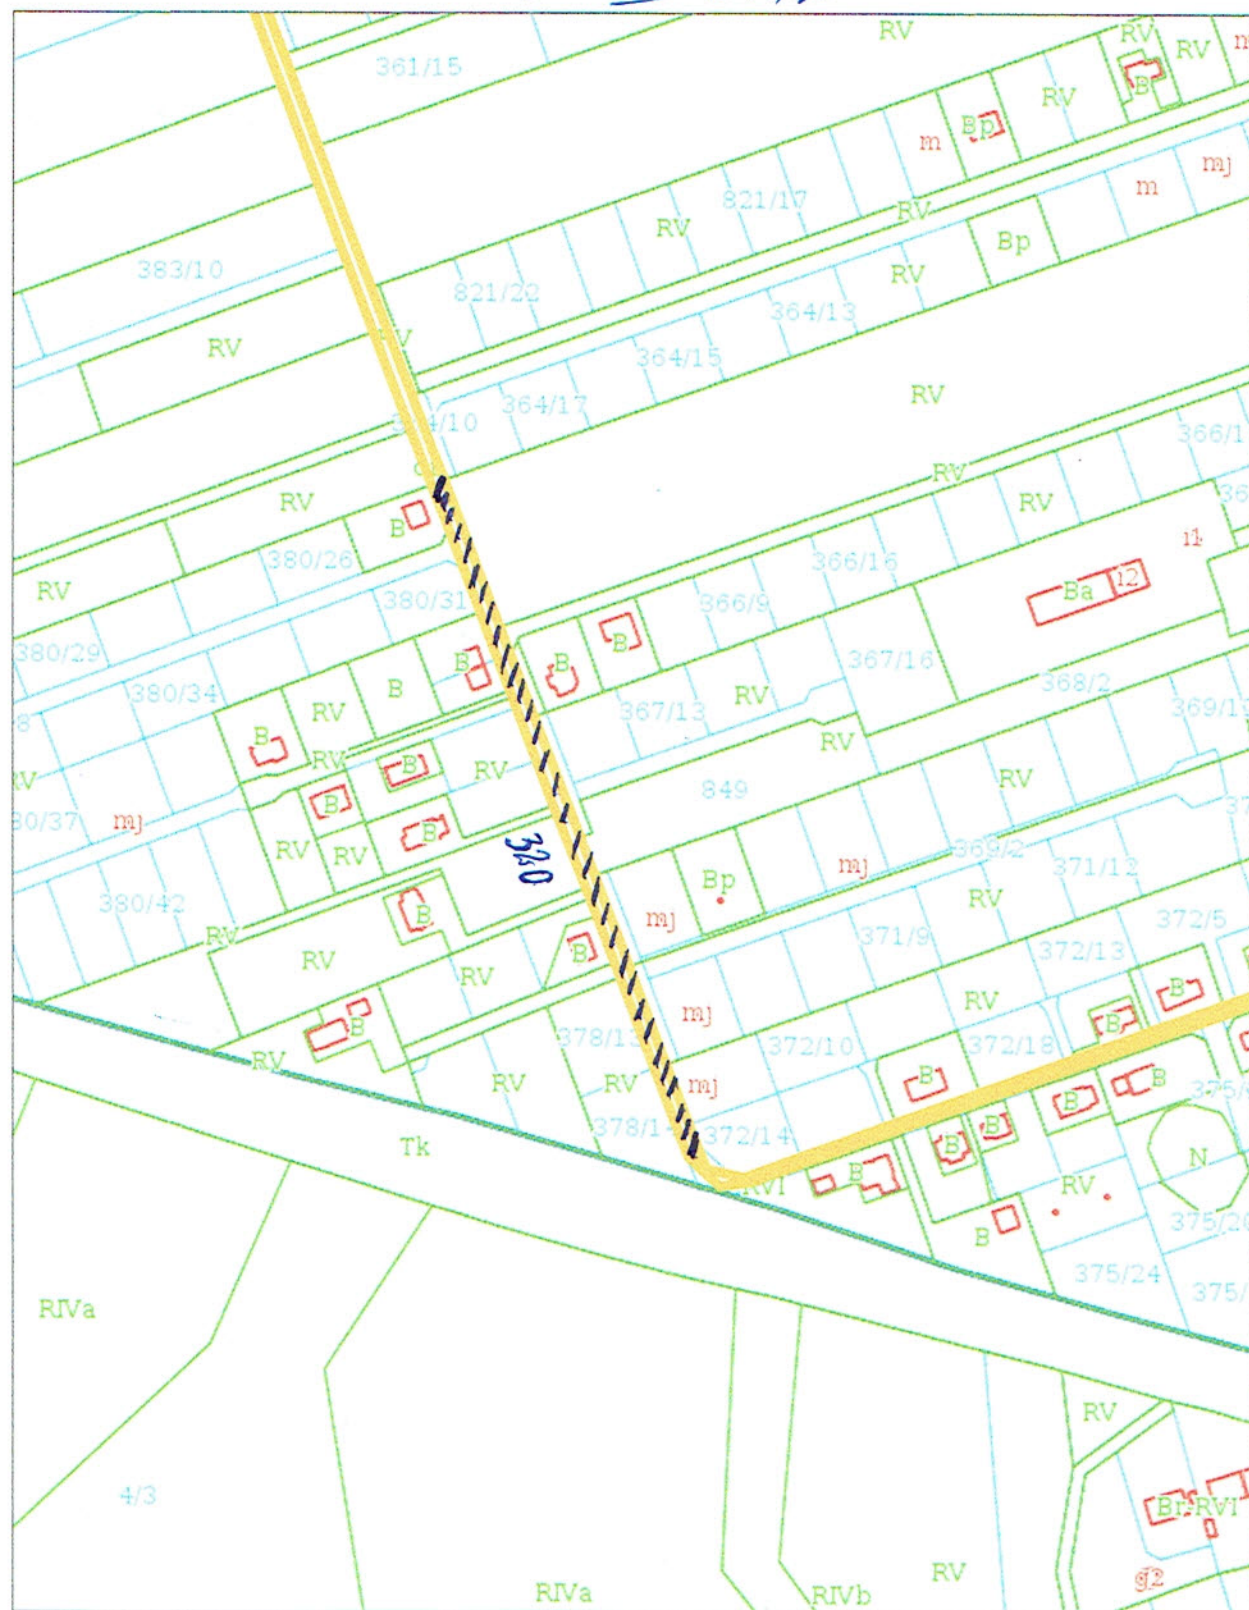

dl. ok. 320m.
od działki nr geod. 372/14
do działki nr geod. 380/25