

**Uchwała Nr XVIII/131/08
Rady Gminy Stargard Szczeciński
z dnia 13 czerwca 2008 roku**

w sprawie przystąpienia do sporządzenia zmiany miejscowego planu zagospodarowania przestrzennego w obrębie Lipnik

Na podstawie art. 18 ust. 2 pkt. 5 ustawy z dnia 8 marca 1990 roku o samorządzie gminnym (Dz.U. z 2001r. Nr 142 poz. 1591; z 2002r. Nr 23 poz. 220; Nr 62 poz. 558; Nr 113, poz. 984; Nr 153, poz. 1271, Nr 214, poz. 1806; z 2003r. Nr 80 poz.717, Nr 162 poz. 1568, z 2004 r. Nr 102 poz. 1055, Nr 116 poz. 1203, z 2005r. Nr 172, poz. 1441, Nr 175, poz. 1457, z 2006 r. Nr 17. poz. 128, Nr 181, poz. 1337, z 2007r. Nr 48, poz. 327, Nr 138, poz. 974, Nr 173, poz. 1218) oraz art. 14 ust.1 ustawy z dnia 27 marca 2003r. o planowaniu i zagospodarowaniu przestrzennym (Dz. U. Nr 80 poz. 717, z 2004r. Nr 6 poz. 41, Nr 141 poz. 1492, z 2005r. Nr 113 poz. 954, nr 130, poz. 1087, z 2006r. Nr 45, poz. 319, Nr 225, poz. 1635, z 2007 r. Nr 127, poz. 880) Rada Gminy w Stargardzie Szczecińskim uchwała co następuje:

§1. Przystępuje się do sporządzenia zmiany miejscowego planu zagospodarowania przestrzennego, zatwierdzonego Uchwałą Nr XIII/104/03 Rady Gminy Stargard Szczeciński z dnia 30 grudnia 2003 roku (opublikowaną w Dzienniku Urzędowym Województwa Zachodniopomorskiego Nr 7 poz. 138) oraz obejmującej tereny położone w obrębie ewidencyjnym Lipnik, gmina Stargard Szczeciński.

§2. Granice obszaru objętego zmianą planu miejscowego oznaczono na mapie stanowiącej załącznik graficzny do niniejszej uchwały.

§3. Przedmiotem ustaleń do zmiany planu miejscowego jest przeznaczenie terenu o dotychczasowym użytkowaniu rolniczym na cele zabudowy produkcyjnej przemysłowej nieuciążliwej i składowo-magazynowej wraz z niezbędną infrastrukturą techniczno-komunikacyjną.

§4. Zakres projektowanej zmiany planu miejscowego jest zgodny z art. 15 ust. 1 i 2 ustawy z dnia 27 marca 2003 roku o planowaniu i zagospodarowaniu przestrzennym.


§5. Wykonanie uchwały powierza się Wójtowi Gminy Stargard Szczeciński.

§6. Uchwała wchodzi w życie z dniem podjęcia i podlega ogłoszeniu na tablicy ogłoszeń i stronie internetowej Urzędu Gminy w Stargardzie Szczecińskim.

Wiceprzewodniczący Rady Gminy


Ksawery Nyks

Załącznik nr 1
do Uchwały Nr XVIII/144/08
Rady Gminy Stargard Szczeciński
z dnia 13 czerwca 2008 roku

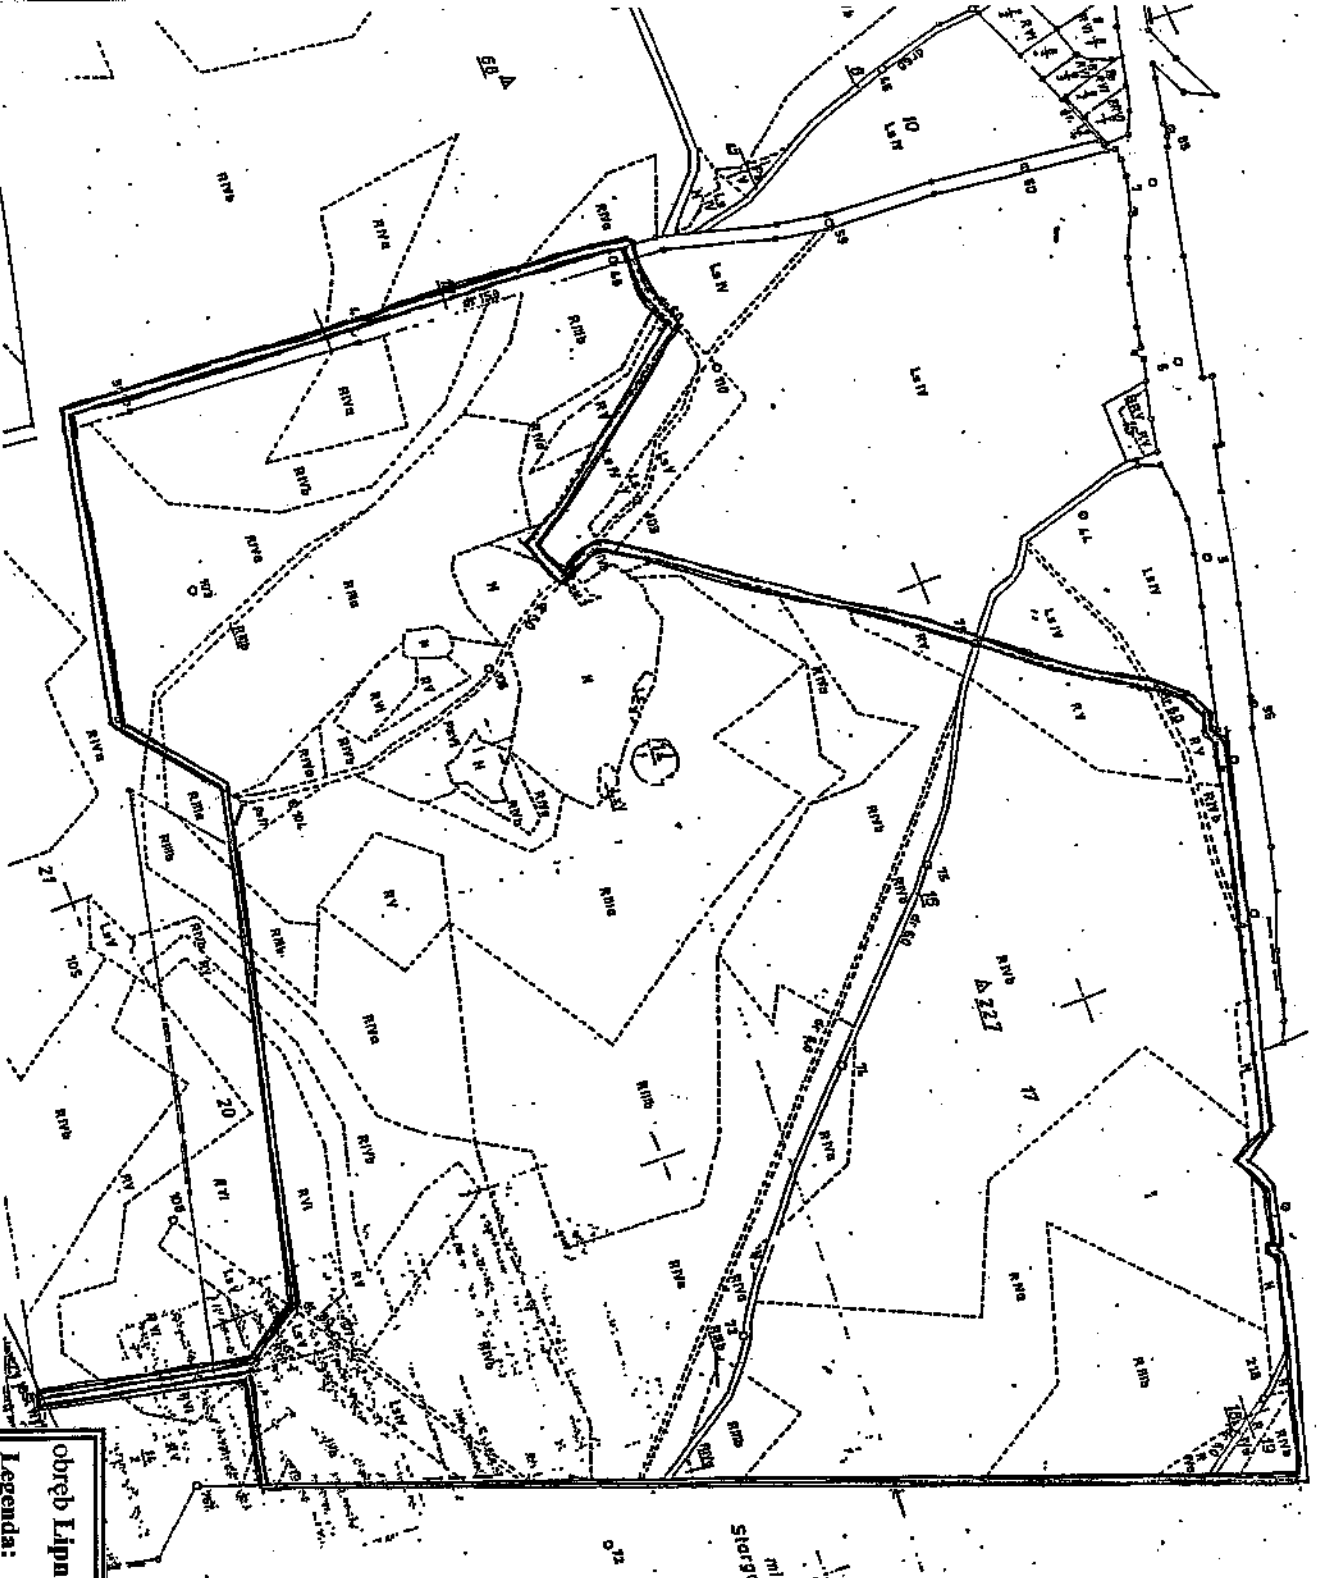

obręb Lipnik

Legenda:

granica obszaru objętego zmianą miejscowego planu zagospodarowania przestrzennego