




# WIDOK

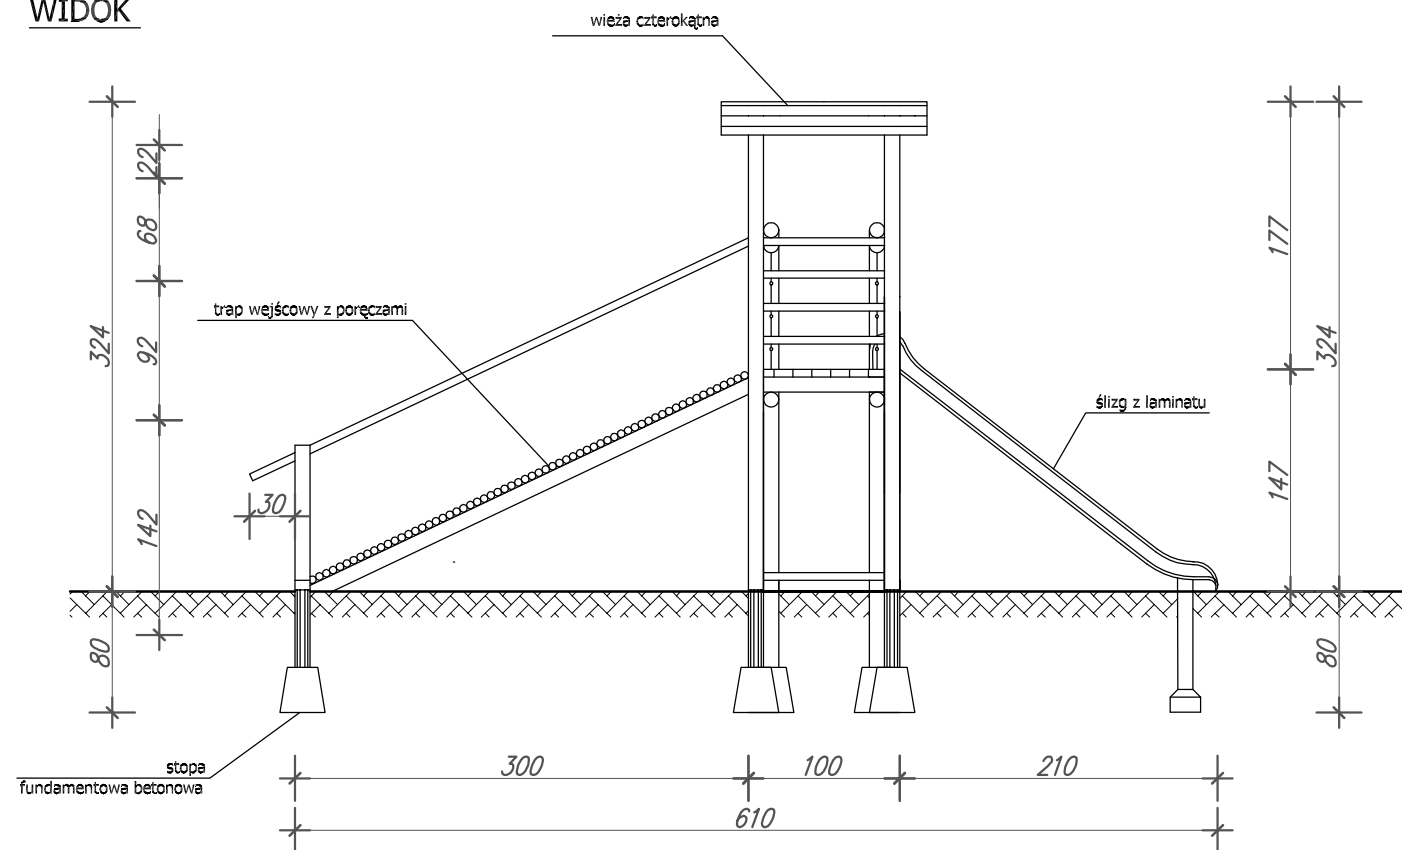

# RZUT

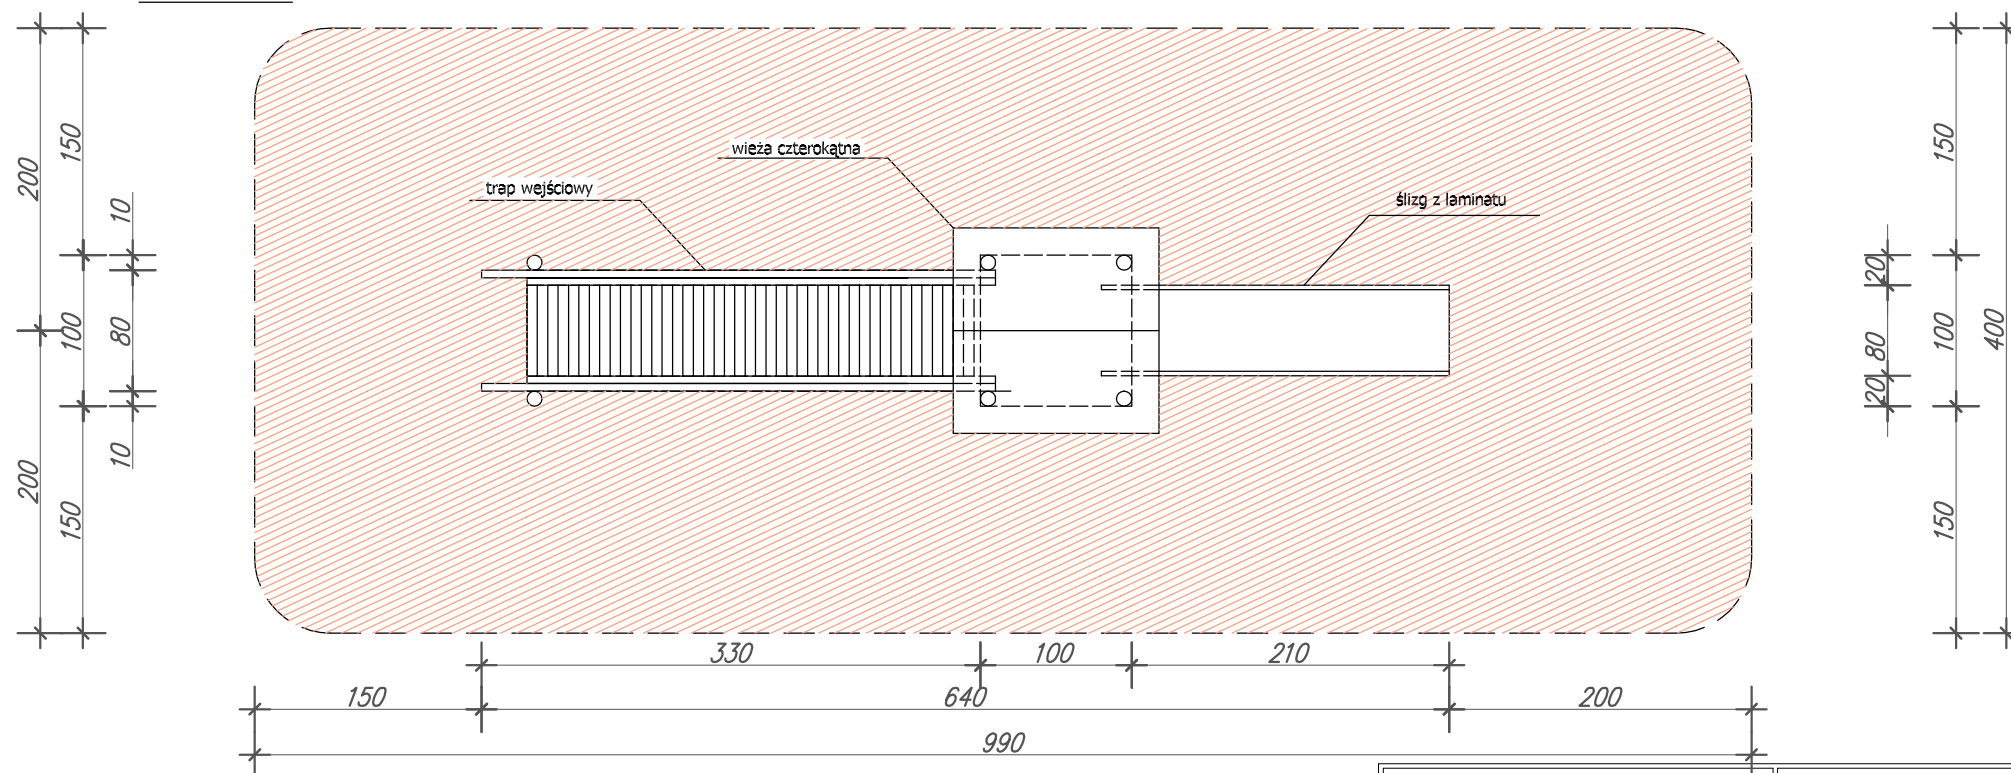

 <b>ADbud</b>		<b>Przedsiębiorstwo Projektowania i Realizacji Inwestycji</b> 73-110 Stargard Szczeciński ul. Gdyńska 28c tel./fax. 91 577 11 86 adbudstargard@gmail.com www.adbud-stargard.pl	
Obiekt:	Plac zabaw dla dzieci		
Adres:	Wierchłąd działka 23 i 25/17 gmina Stargard Szczeciński		
Zleciennodawca:	Gmina Stargard Szczeciński ul. Rynek Staromiejski 5 73-110 Stargard Szczeciński		
Tytuł rysunku:	<b>PRZYKŁADOWY ZESTAW ZABAWOWY</b>	Skala:	<b>1:50</b>
		Nr rys.	<b>5</b>
Zlecenie:	Dokumentacja projektowa chroniona jest prawem autorskim (Dz.U. nr 24 z dnia 23.02.1994r. z późniejszymi zmianami). Kopiowanie, rozpowszechnianie, udostępnianie jej osobom trzecim bez zgody Przedsiębiorstwa Projektowania i Realizacji Inwestycji ADBUD jest zabronione.	Data:	<b>05.2014</b>
<b>23/2014</b>			