






WIDOK

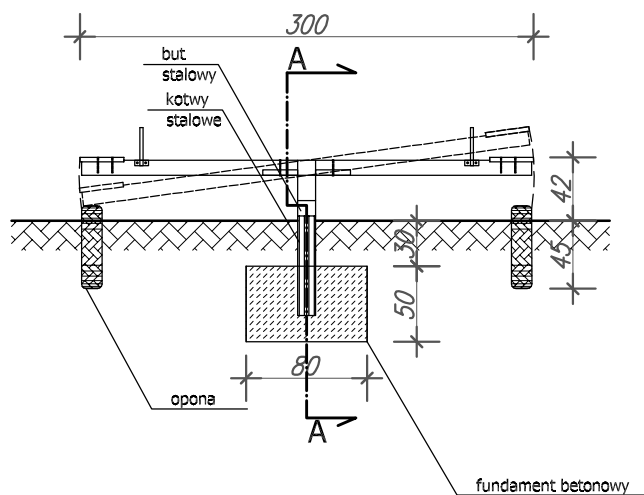

PRZĘKRÓJ A-A

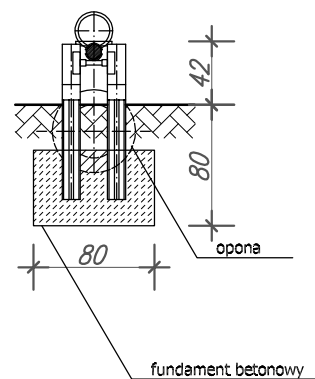

RZUT

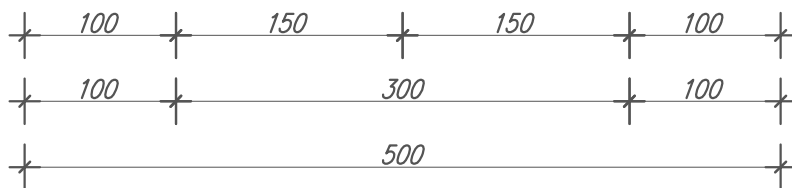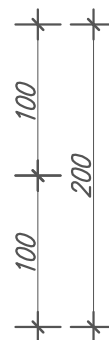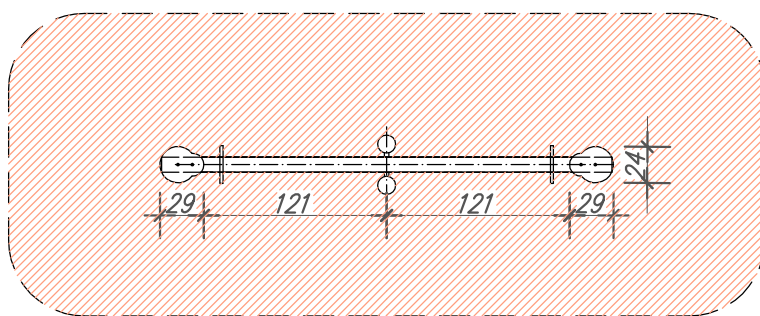

Przedsiębiorstwo Projektowania i Realizacji Inwestycji

73-110 Stargard Szczeciński ul. Gdyńska 28c

tel./fax. 91 577 11 86

adbudstargard@gmail.com www.adbud-stargard.pl

Obiekt:	Plac zabaw dla dzieci
Adres:	Wierchład działka 23 i 25/17 gmina Stargard Szczeciński
Zlecniodawca:	Gmina Stargard Szczeciński ul. Rynek Staromiejski 5 73-110 Stargard Szczeciński
Tytuł rysunku:	PRZYKŁADOWA HUŚTAWKA RÓWNOWAŻNA DWUOSOBOWA
	Skala: 1:50
	Nr rys. 3
Zlecenie:	Dokumentacja projektowa chroniona jest prawem autorskim (Dz.U. nr 24 z dnia 23.02.1994r. z późniejszymi zmianami). Kopiowanie, rozpowszechnianie, udostępnianie jej osobom trzecim bez zgody Przedsiębiorstwa Projektowania i Realizacji Inwestycji ADBUD jest zabronione.
23/2014	Data: 05.2014