

LEGENDA

OBOWIAZUJĄCE USTALENIA PLANU

- GRANICA OBSZARU OBJĘTEGO PLANEM
- LINIE ROZGRANICZAJĄCE TERENY O RÓŻNYM PRZEZNACZENIU LUB RÓŻNYCH ZASADACH ZAGOSPODAROWANIA
- NIEPRZEKRACZALNA LINIA ZABUDOWY
- LINIA WYMIAROWA WRAZ Z WARTOŚCIĄ PODANĄ W METRACH

PRZEZNACZENIA TERENÓW


- P/U - TEREN OBIEKTÓW PRODUKCYJNYCH, SKŁADÓW I MAGAZYNÓW ORAZ ZABUDOWY USŁUGOWEJ
- KD-Z - TEREN DROGI PUBLICZNEJ KLASY ZBIORCZEJ

OZNACZENIA WYNIKAJĄCE Z PRZEPISÓW ODREBNYCH

- GRANICA ZASIĘGU GŁÓWNEGO ZBIORNIKA WÓD PODZIEMNYCH NR 123 "ZBIORNIK MIĘDZYMORENOWY STARGARD - GOLENIÓW"


**MIEJSCOWY PLAN ZAGOSPODAROWANIA PRZESTRZENNEGO
W OBRĘBIE EWIDENCYJNYM GOLCZEWO**

--- PROJEKT PLANU ---

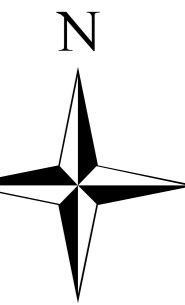

SKALA 1:1000

Wyrys ze Zmiany studium uwarunkowań i kierunków zagospodarowania przestrzennego gminy Stargard Szczeciński

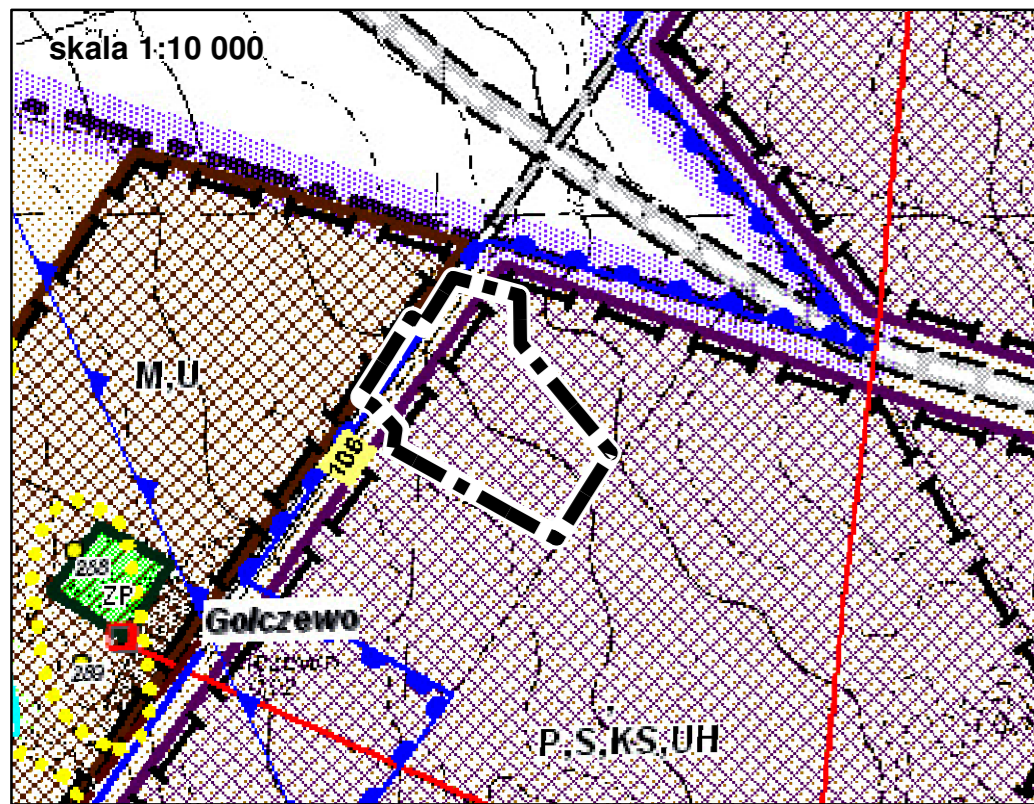

Legenda

- GRANICA OBSZARU OBJĘTEGO PLANEM
- P.S.KS - TERENY FUNKCJI UCIAŹLIWYCH PRODUKCYJNYCH, SKŁADOWO - MAGAZYNOWYCH, KOMUNIKACYJNYCH
- GZWP 123 - GRANICA ZASIĘGU GŁÓWNEGO ZBIORNIKA WÓD PODZIEMNYCH NR 123 GOI FNIÓW - STARGARD
- GRANICE OBSZARÓW NA KTÓRYCH GMINA ZAMIERZA OPRACOWANIE MIEJSCOWYCH PLANÓW ZAGOSPODAROWANIA PRZESTRZENNEGO W TYM OBSZARY WYMAGAJĄCE ZMIAN PRZEZNACZENIA GRUNTÓW ROLNYCH NA CELE NIEROLNICZE

